
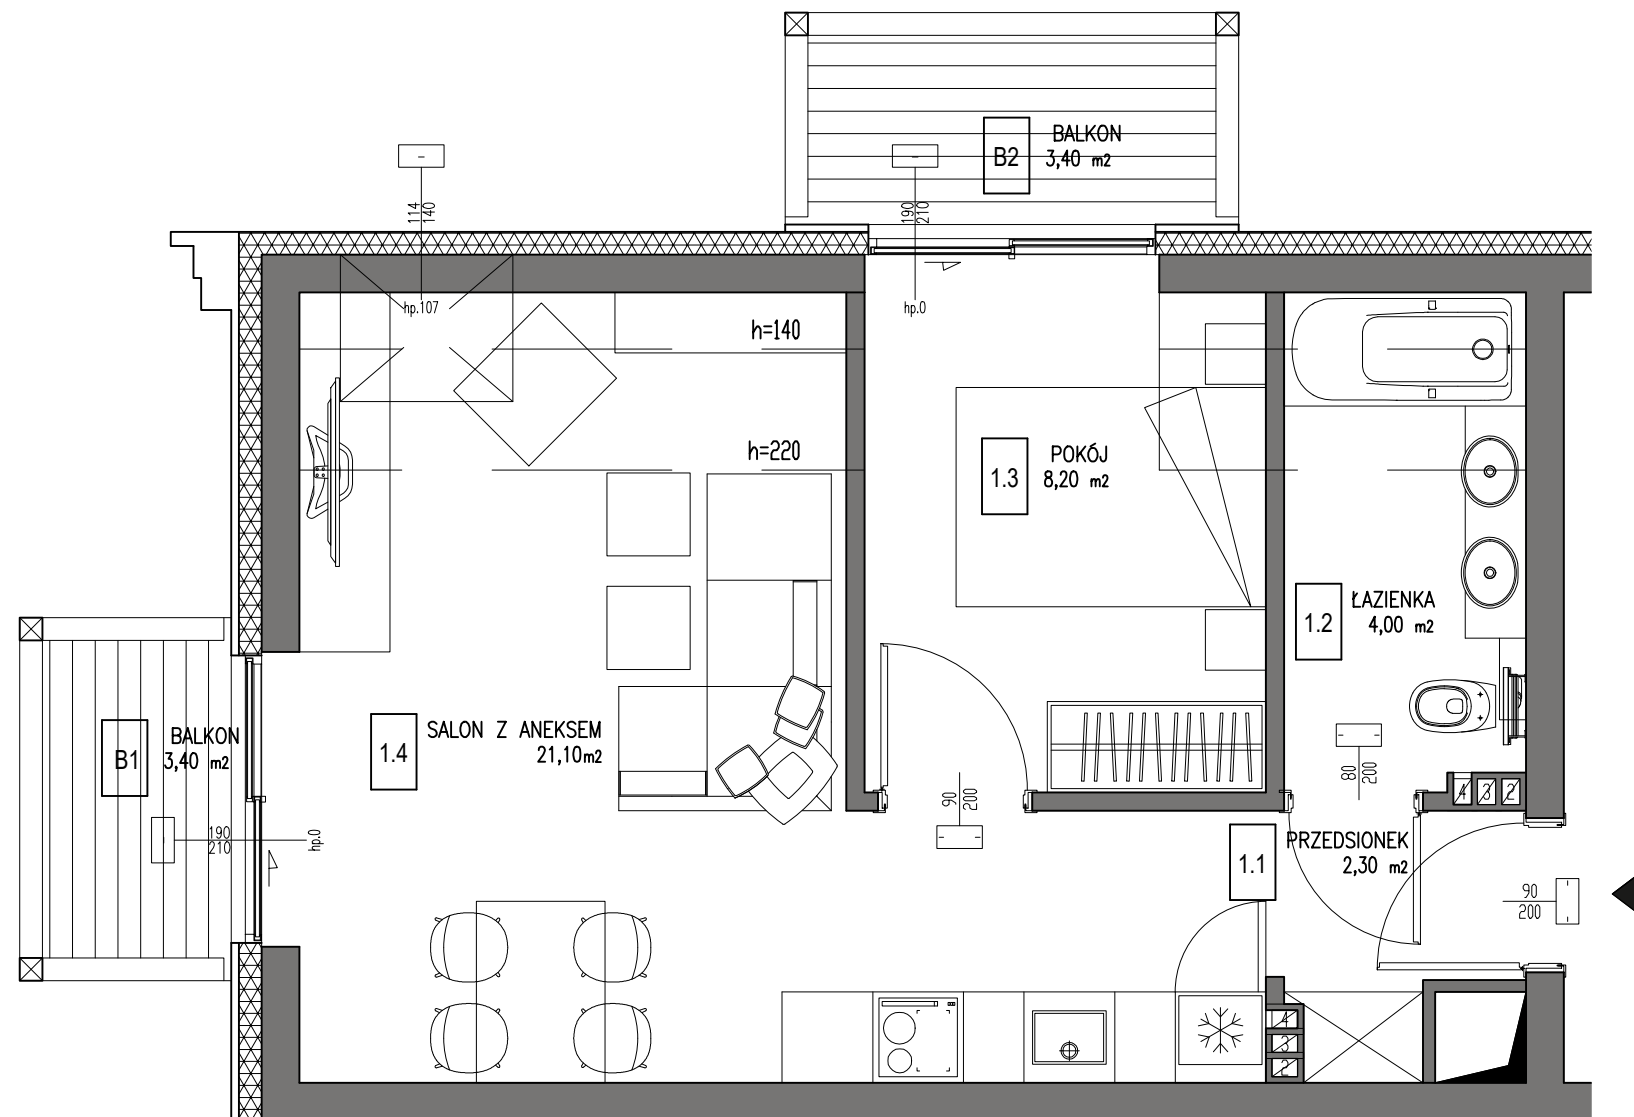


PIĘTRO 2

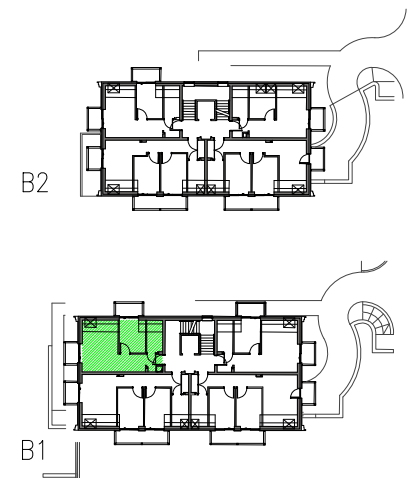

APARTAMENT B1.13

1.1 PRZEDSIONEK	2,30 m ²
1.2 ŁAZIENKA	4,00 m ²
1.3 POKÓJ	8,20 m ²
1.5 SALON Z ANEKSEM	21,10 m ²

B.1 BALKON	3,40 m ²
B.2 BALKON	3,40 m ²

SKALA 1:50

1. Powierzchnie pomieszczeń zgodnie z Polską Normą PN-ISO 9836:1997
2. Podane wymiary nie uwzględniają wykończenia ścian (tynków)
3. Na etapie projektu wykonawczego i w czasie realizacji obiektu, mogą wystąpić korekty w powierzchni lokalu, wymiarów pomieszczeń i układzie ścian.
4. Niniejsza karta katalogowa przedstawia przykładową aranżację mieszkania.

- RZUT MIESZKANIA ZOSTAŁ SPORZĄDZONY NA PODSTAWIE PROJEKTU BUDOWLANEGO, ZASTRZEGA SIĘ MOŻLIWOŚĆ KOREKT W UKŁADZIE MIESZKAŃ I PODANYCH POWIERZCHNIACH
- W ZWIĄZKU Z OPRACOWANIEM PROJEKTU WYKONAWCZEGO ZE WZGLĘDÓW KONSTRUKCYJNYCH, INSTALACYJNYCH I ARCHITEKTONICZNYCH MOGĄ WYSTĄPIĆ KOREKTY W ZAKRESIE PRONÓW, KOMINÓW I OTWORÓW OKIENNYCH
- ZGODNIE Z NORMĄ PN-ISO 9836 DO POWIERZCHNI LOKALU WŁICZONO ŚCIANKI DZIAŁOWE NADAJĄCE SIĘ DO DEMONTAŻU
- POWIERZCHNIE MOGĄ ULEC ZMIANIE
- NINIEJSZY PROJEKT NIE STANOWI OFERTY W ROZUMIENIU PRZEPISÓW KODEKSU CYWILNEGO
- WYPOSAŻENIE TYLKO W CELACH PREZENTACJI, NIE STANOWI ZOBOWIĄZANIA UMOWNEGO

h
project
monia

PROJECT HARMONIA PRACOWNIA ARCHITEKTONICZNA KŁAK JACEK
34-500 Zakopane, ul. Do Sanków 10, tel. 509 236 549, HP 755-144-53-24, REG.121255210
strona internetowa: www.project-harmonia.pl
e-mail: biuro@project-harmonia.pl
WSZYSTKIE PRAWA ZASTRZEŻONE KOPLOWANIE UZUPELNIANIE BEZ ZGODY JEDYNOŚCIĄ AUTORSKIEJ ZABRONIONE